


マリーホール(灘区民ホール) 大ホール舞台平面図(縮尺1:100)

間口 11.50M(約6間2尺)
奥行 8.00M(約4間2尺)
高け 7.00M(約3間5尺)

催し名		演出	
日時	年 月 日	照明	
開演	時 分	装置	
終演	時 分	音響	

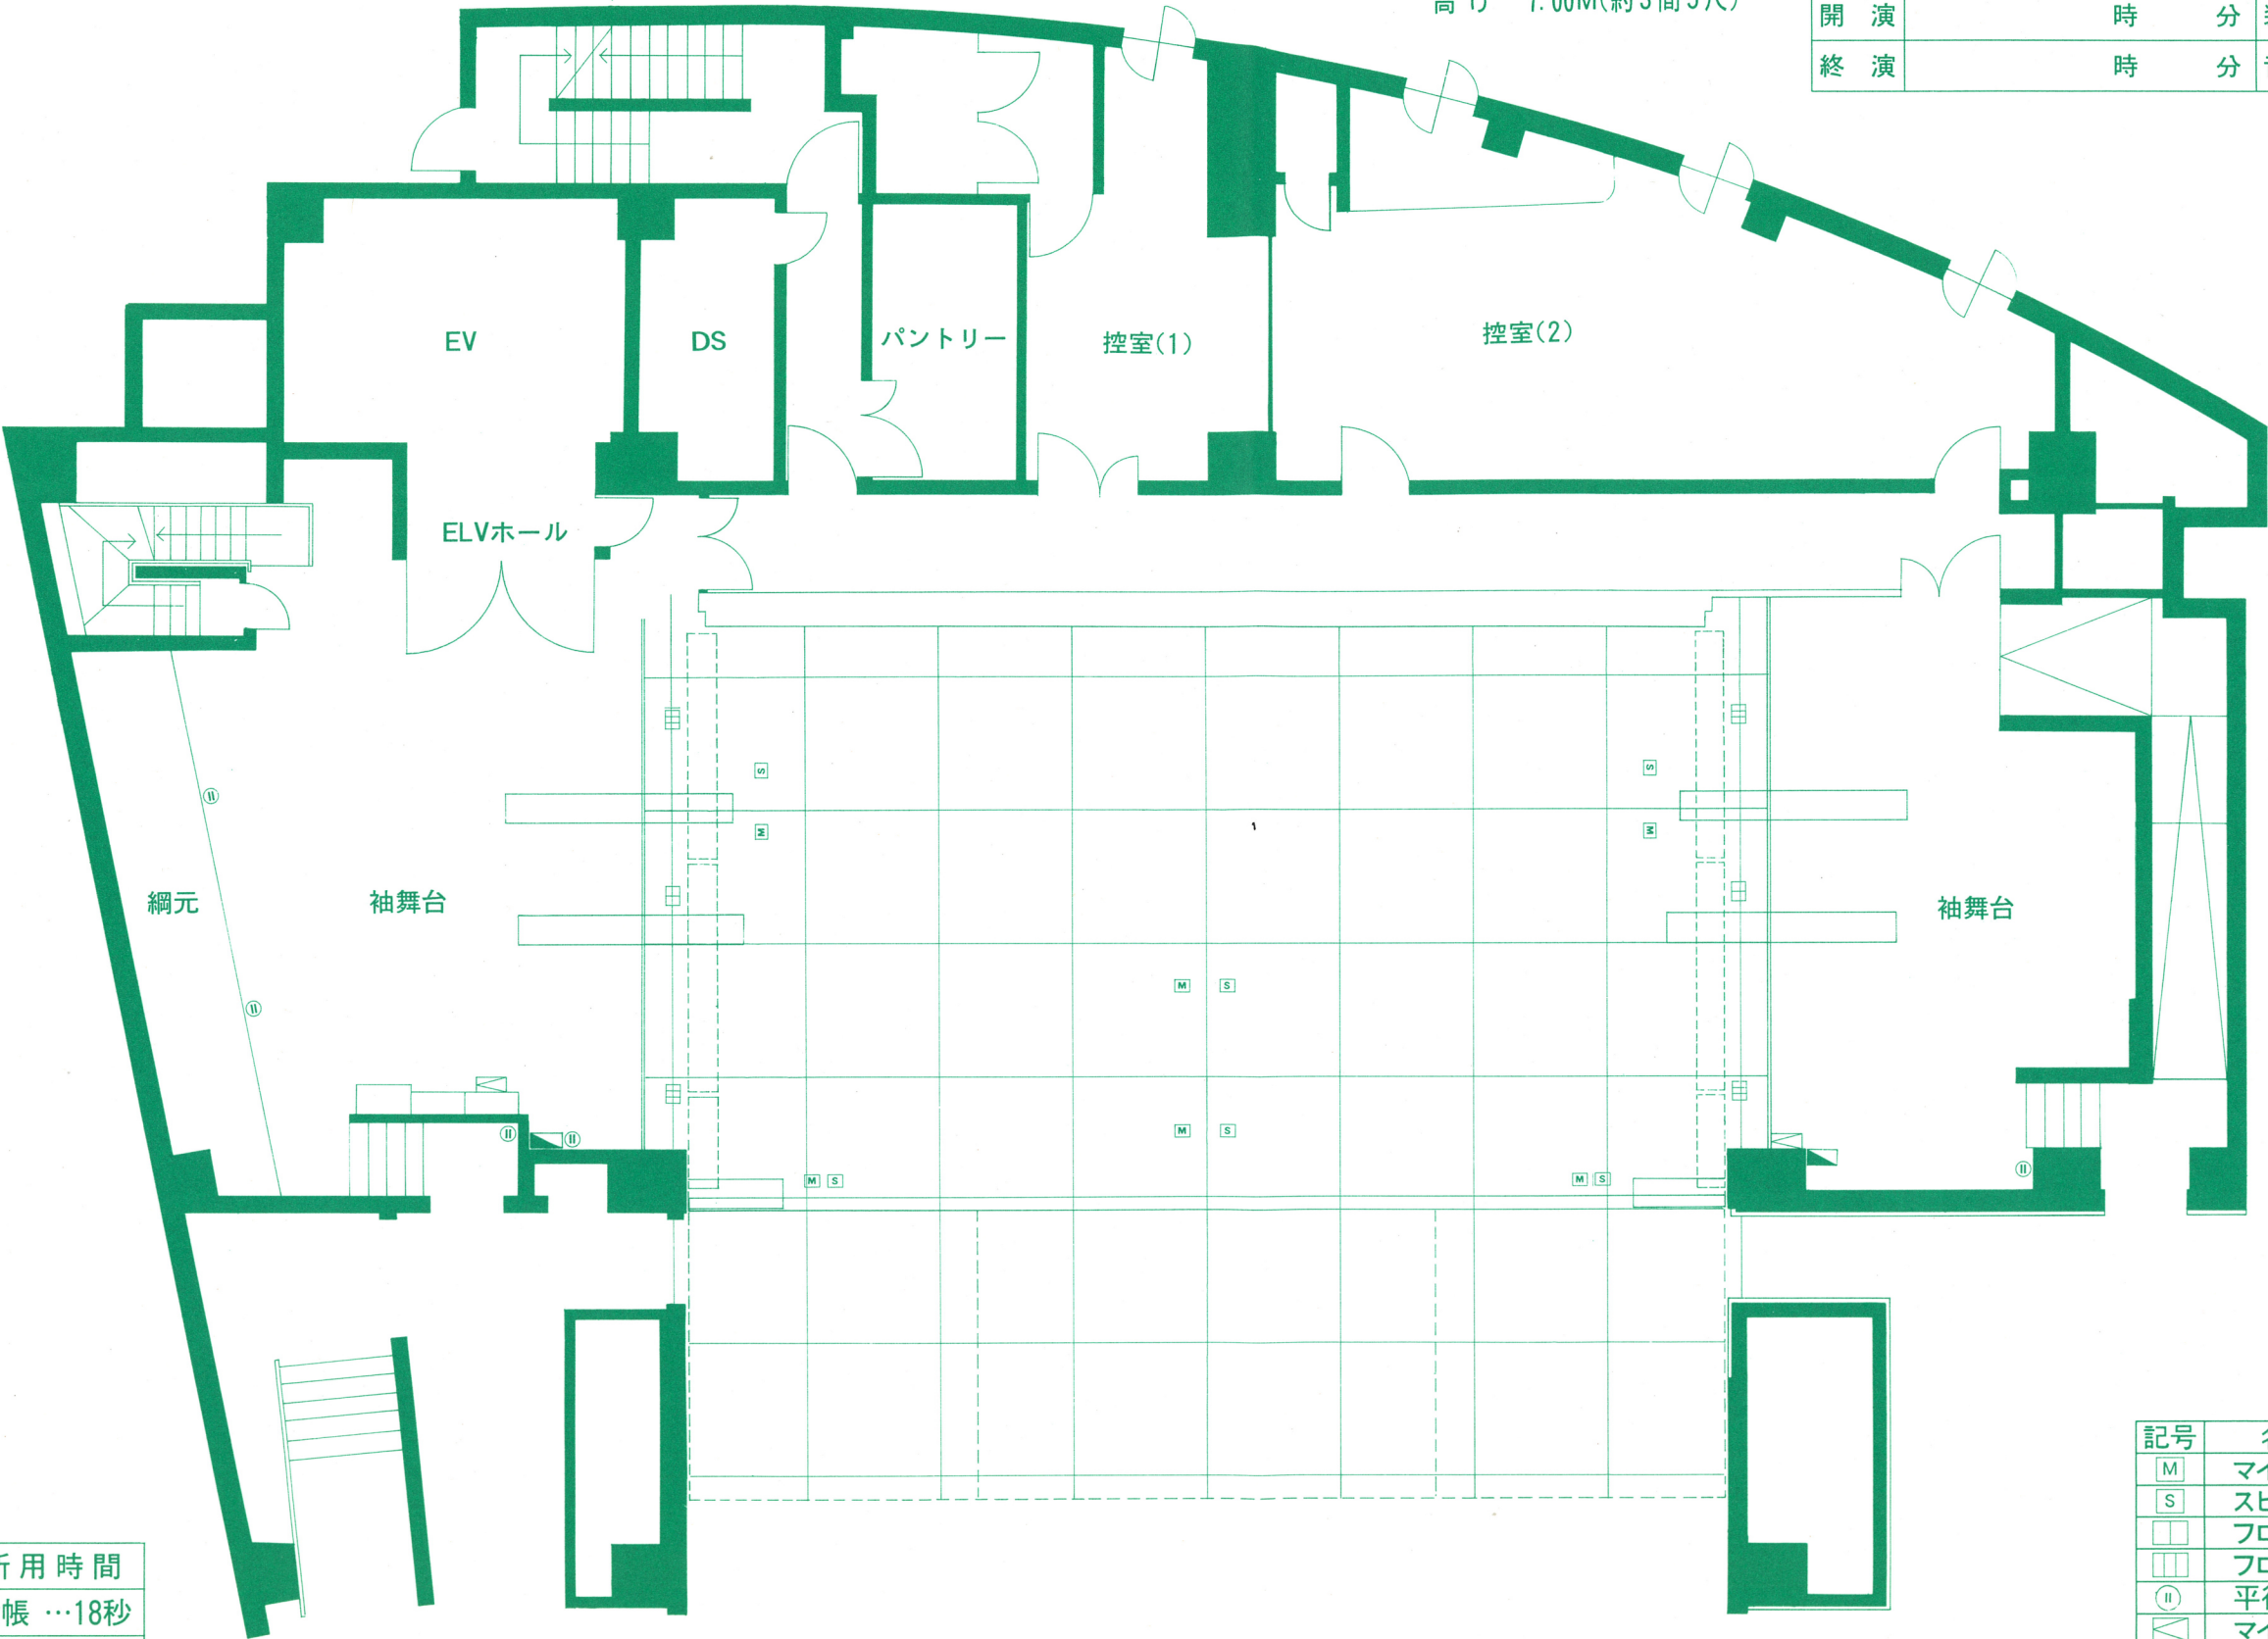

- ホリゾン幕
- ~~~~~ 大黒幕(引割リ)
- 天井反射板(2)
- バトン(4)
- バトン(3)
- ~~~~~ ホリゾンライト(カスミ)
- バトン(2)
- ~~~~~ 袖幕
- サスペンションライト(2)
- バトン(1)
- スクリーン
- ~~~~~ 引割幕(2)
- ~~~~~ 一文字幕(カスミ)
- 天井反射板(1)
- サスペンションライト(1)
- ~~~~~ ボーダーライト(カスミ)
- ~~~~~ 引割幕(1)
- 緞帳
- PAライト

記号	名	称
M	マイクコンセントボックス	
S	スピーカーコンセントボックス	
□	フロアコンセント	
□	フロアコンセント	
II	平行コンセント	
◁	マイクコンセント盤	
◼	予備電源	

所用時間
緞帳 …18秒
迫り …1分20秒