マリーホール（灘区民ホール）
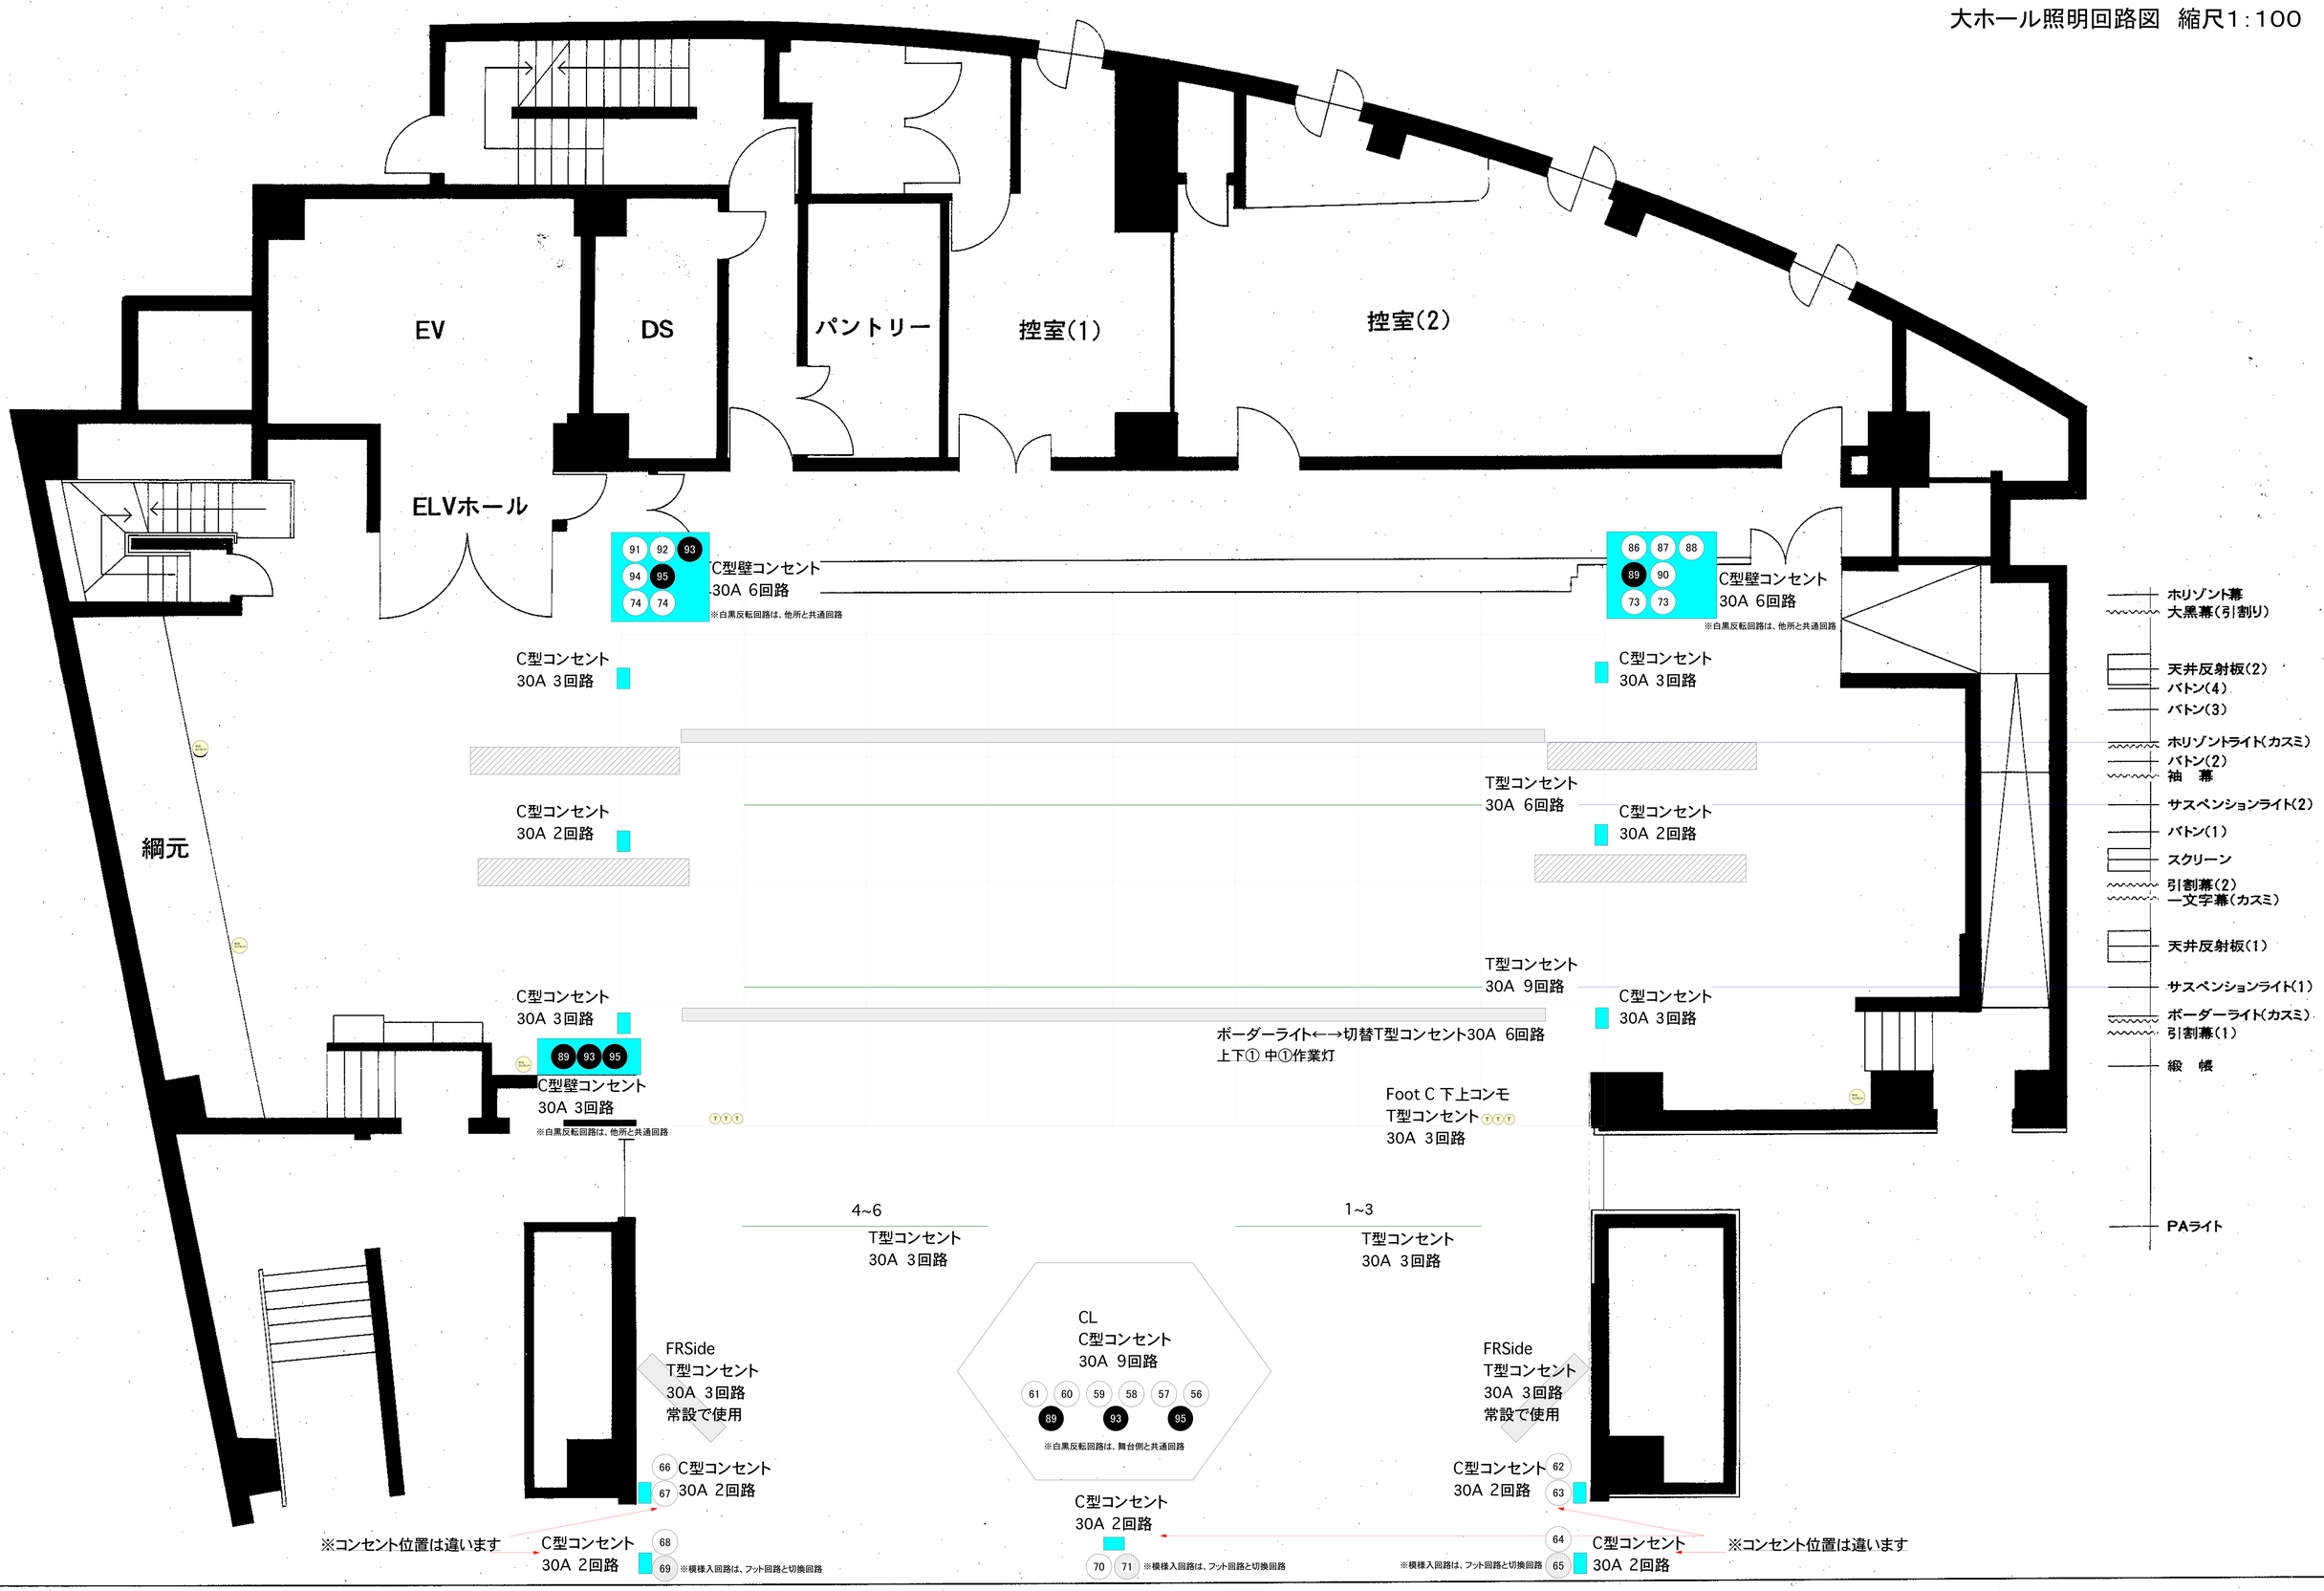
大ホール照明回路図　縮尺1：100